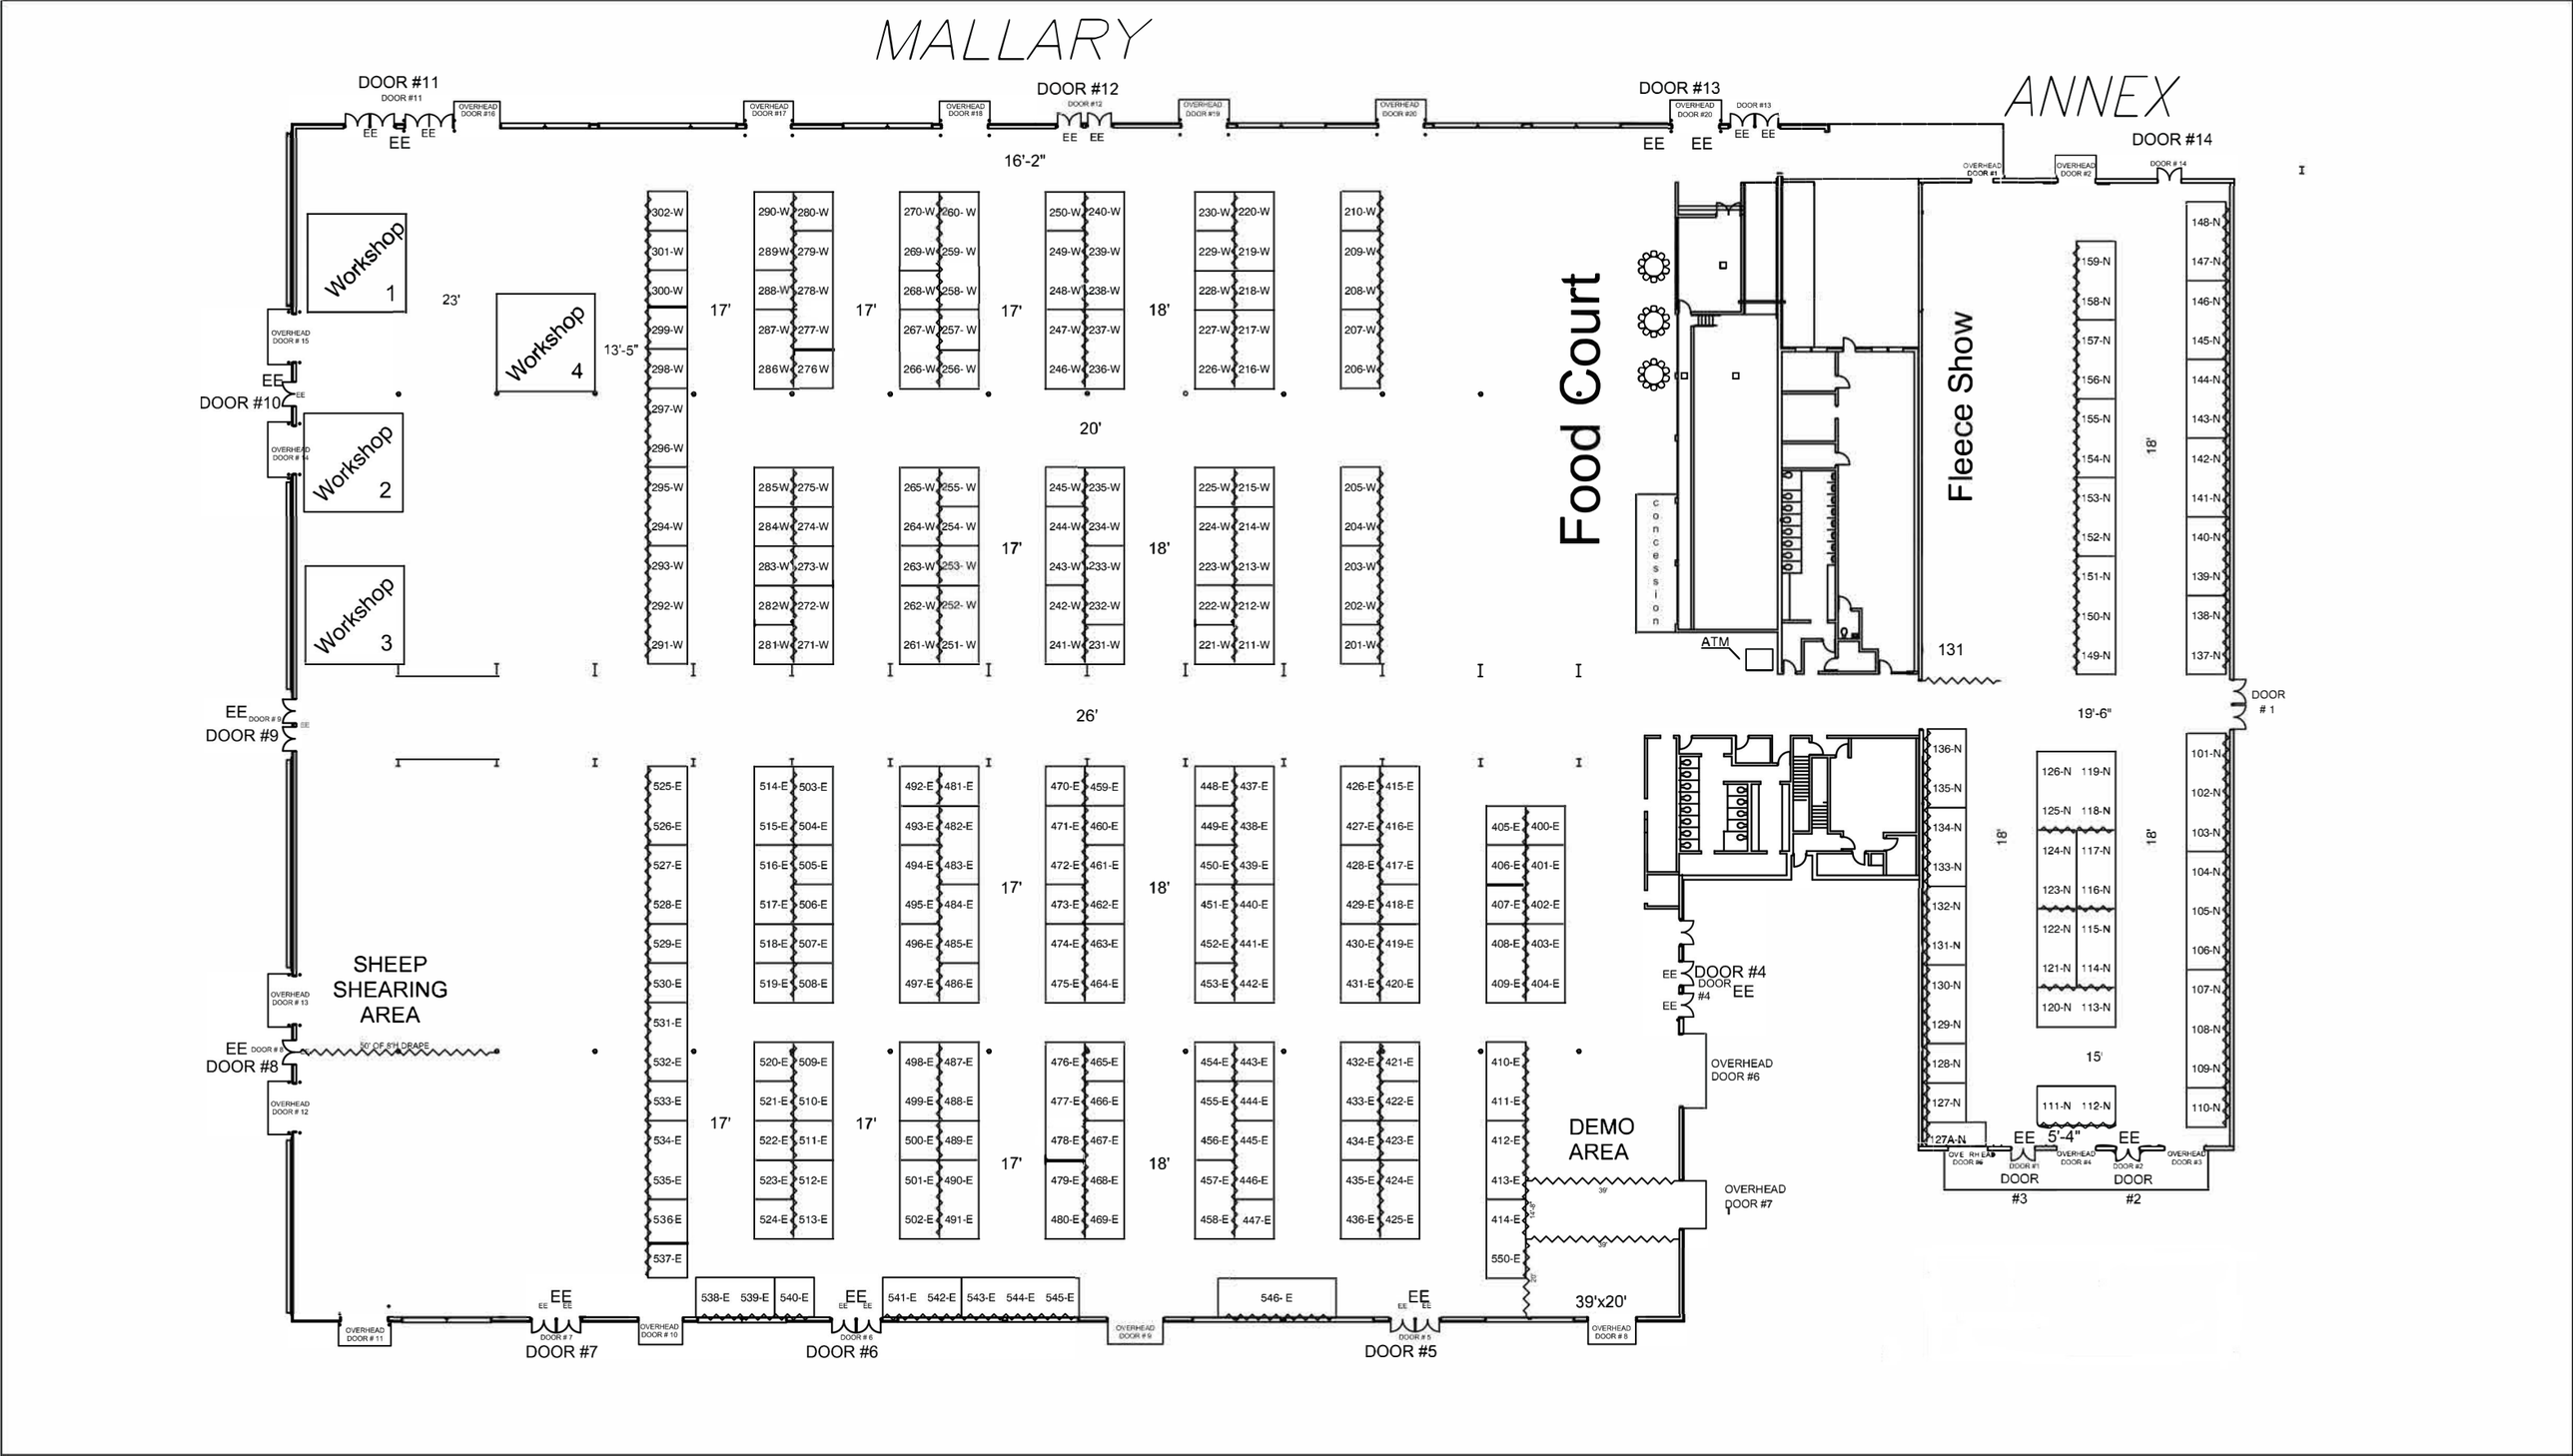
MALLARY
ANNEX
DOOR #11
DOOR #12
DOOR #13
DOOR #14
DOOR #10
DOOR #9
DOOR #8
DOOR #7
DOOR #6
DOOR #5
DOOR #4
DOOR #3
DOOR #2
DOOR # 1
Workshop 1
Workshop 2
Workshop 3
Workshop 4
Food Court
Fleece Show
SHEEP SHEARING AREA
DEMO AREA
concession
ATM
131
16'-2"
23'
13'-5"
17'
18'
20'
26'
19'-6"
15'
5'-4"
39'x20'
OVERHEAD DOOR #6
OVERHEAD DOOR #7